

B 192 OU Waren (Müritz)
Innerstädtische Varianten

Verkehrsplanerische Untersuchung
Prognose 2025


Anlage 7

Isochronen - Entfernung


B 192 / Malchow Blatt 1a – 1c

B 108 / Teterow Blatt 2a – 2c


B 192 OU Waren (Müritz) - Innerstädtische Varianten / Verkehrsplanerische Untersuchung

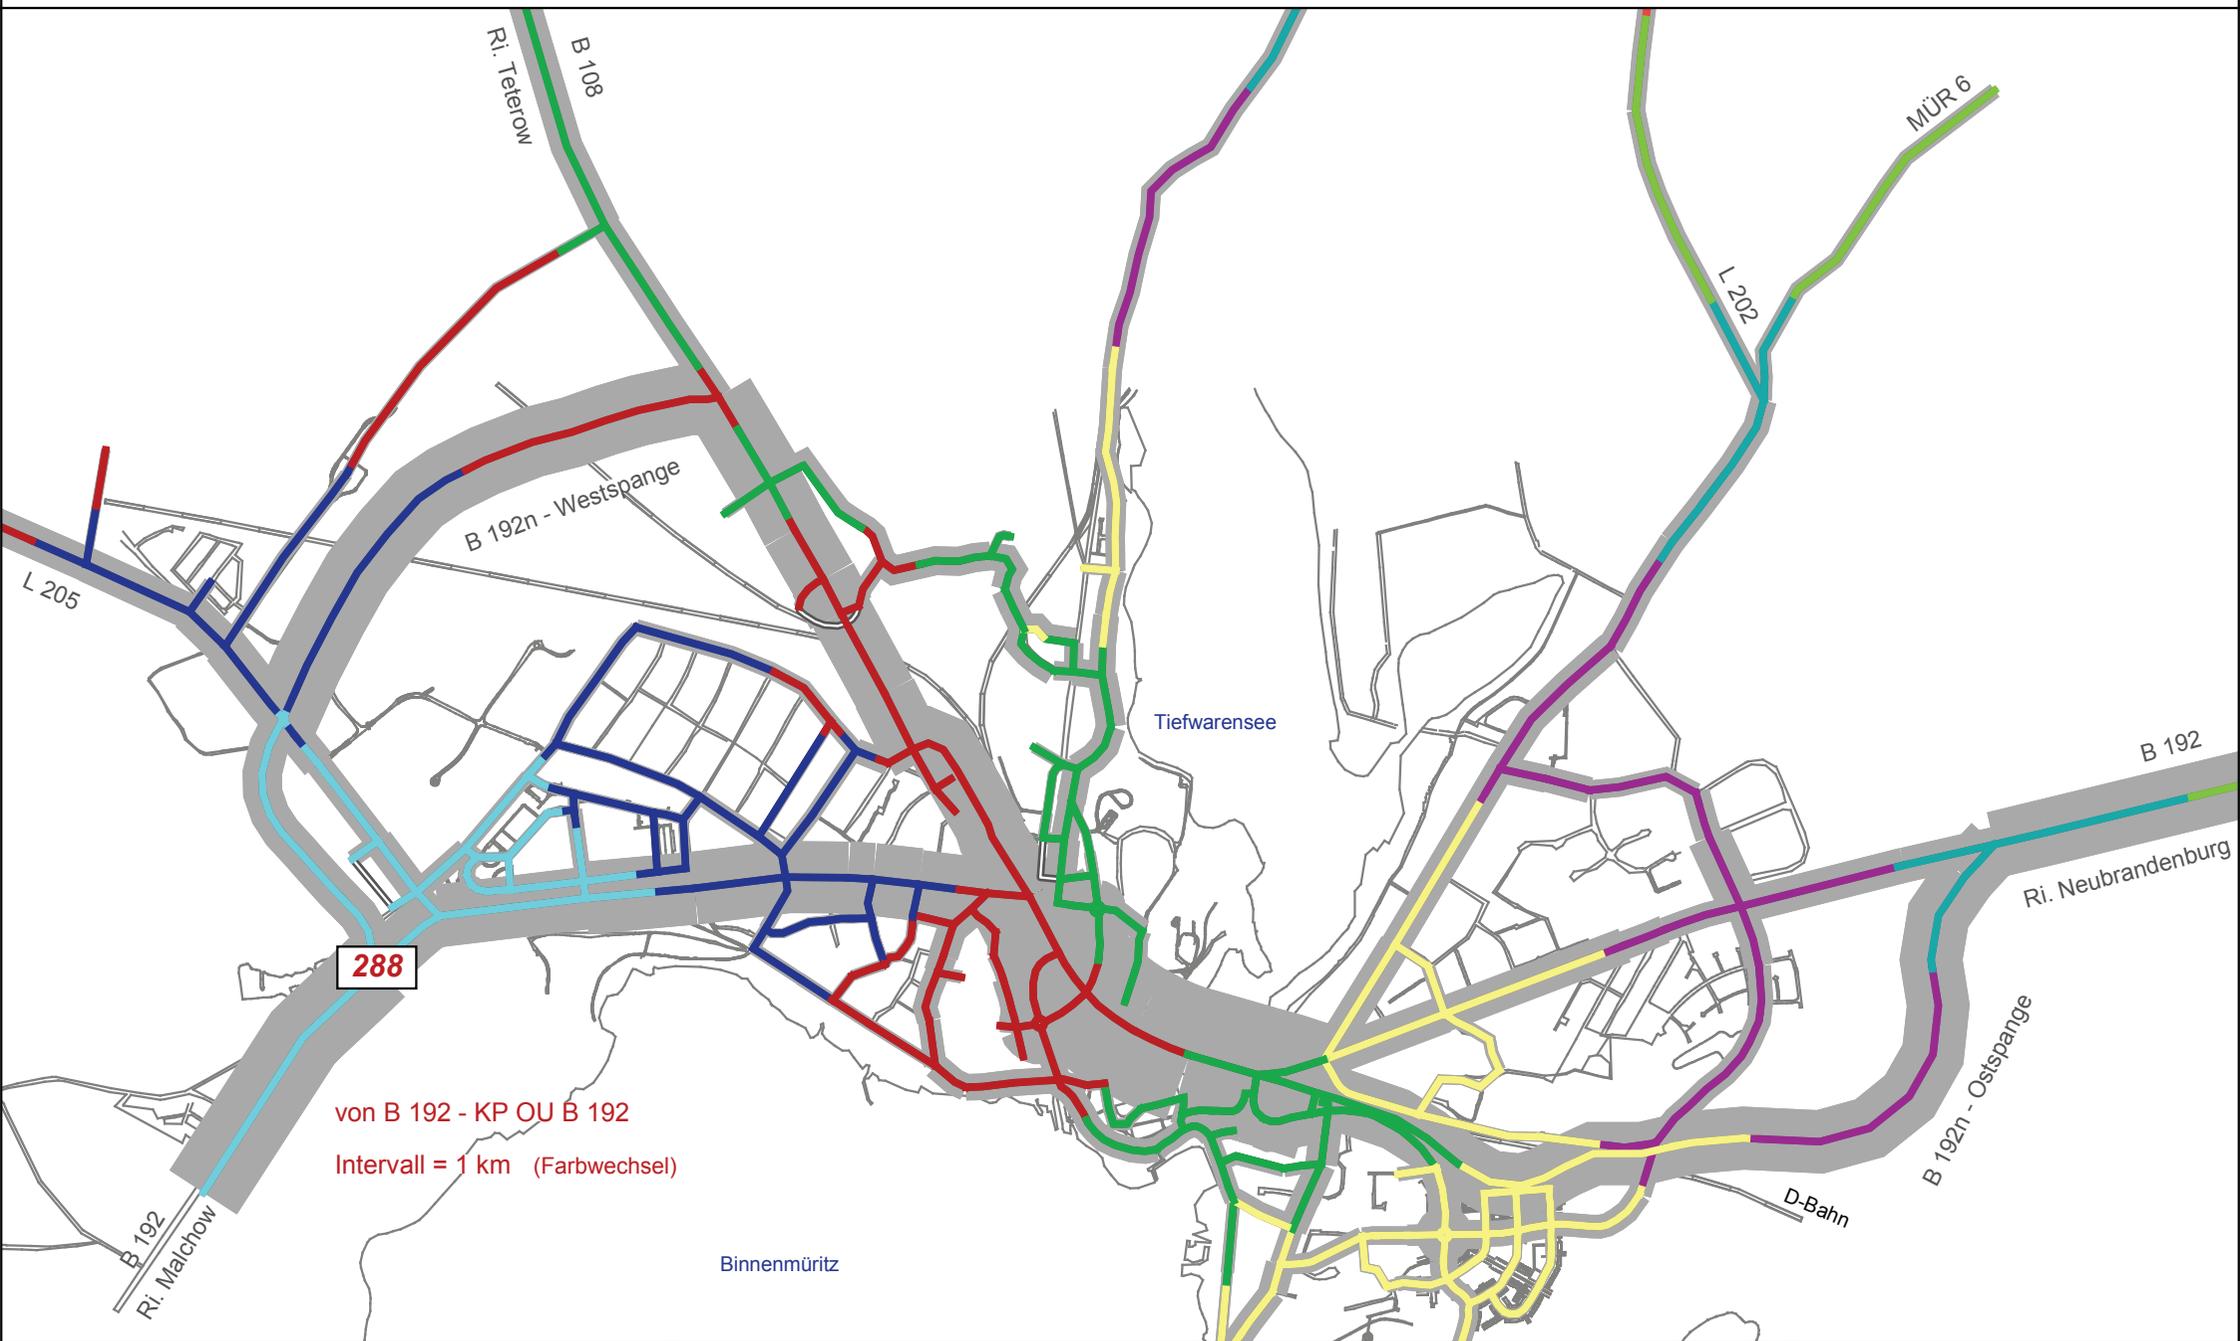


B 192 OU Waren (Müritz) - Innerstädtische Varianten / Verkehrsplanerische Untersuchung

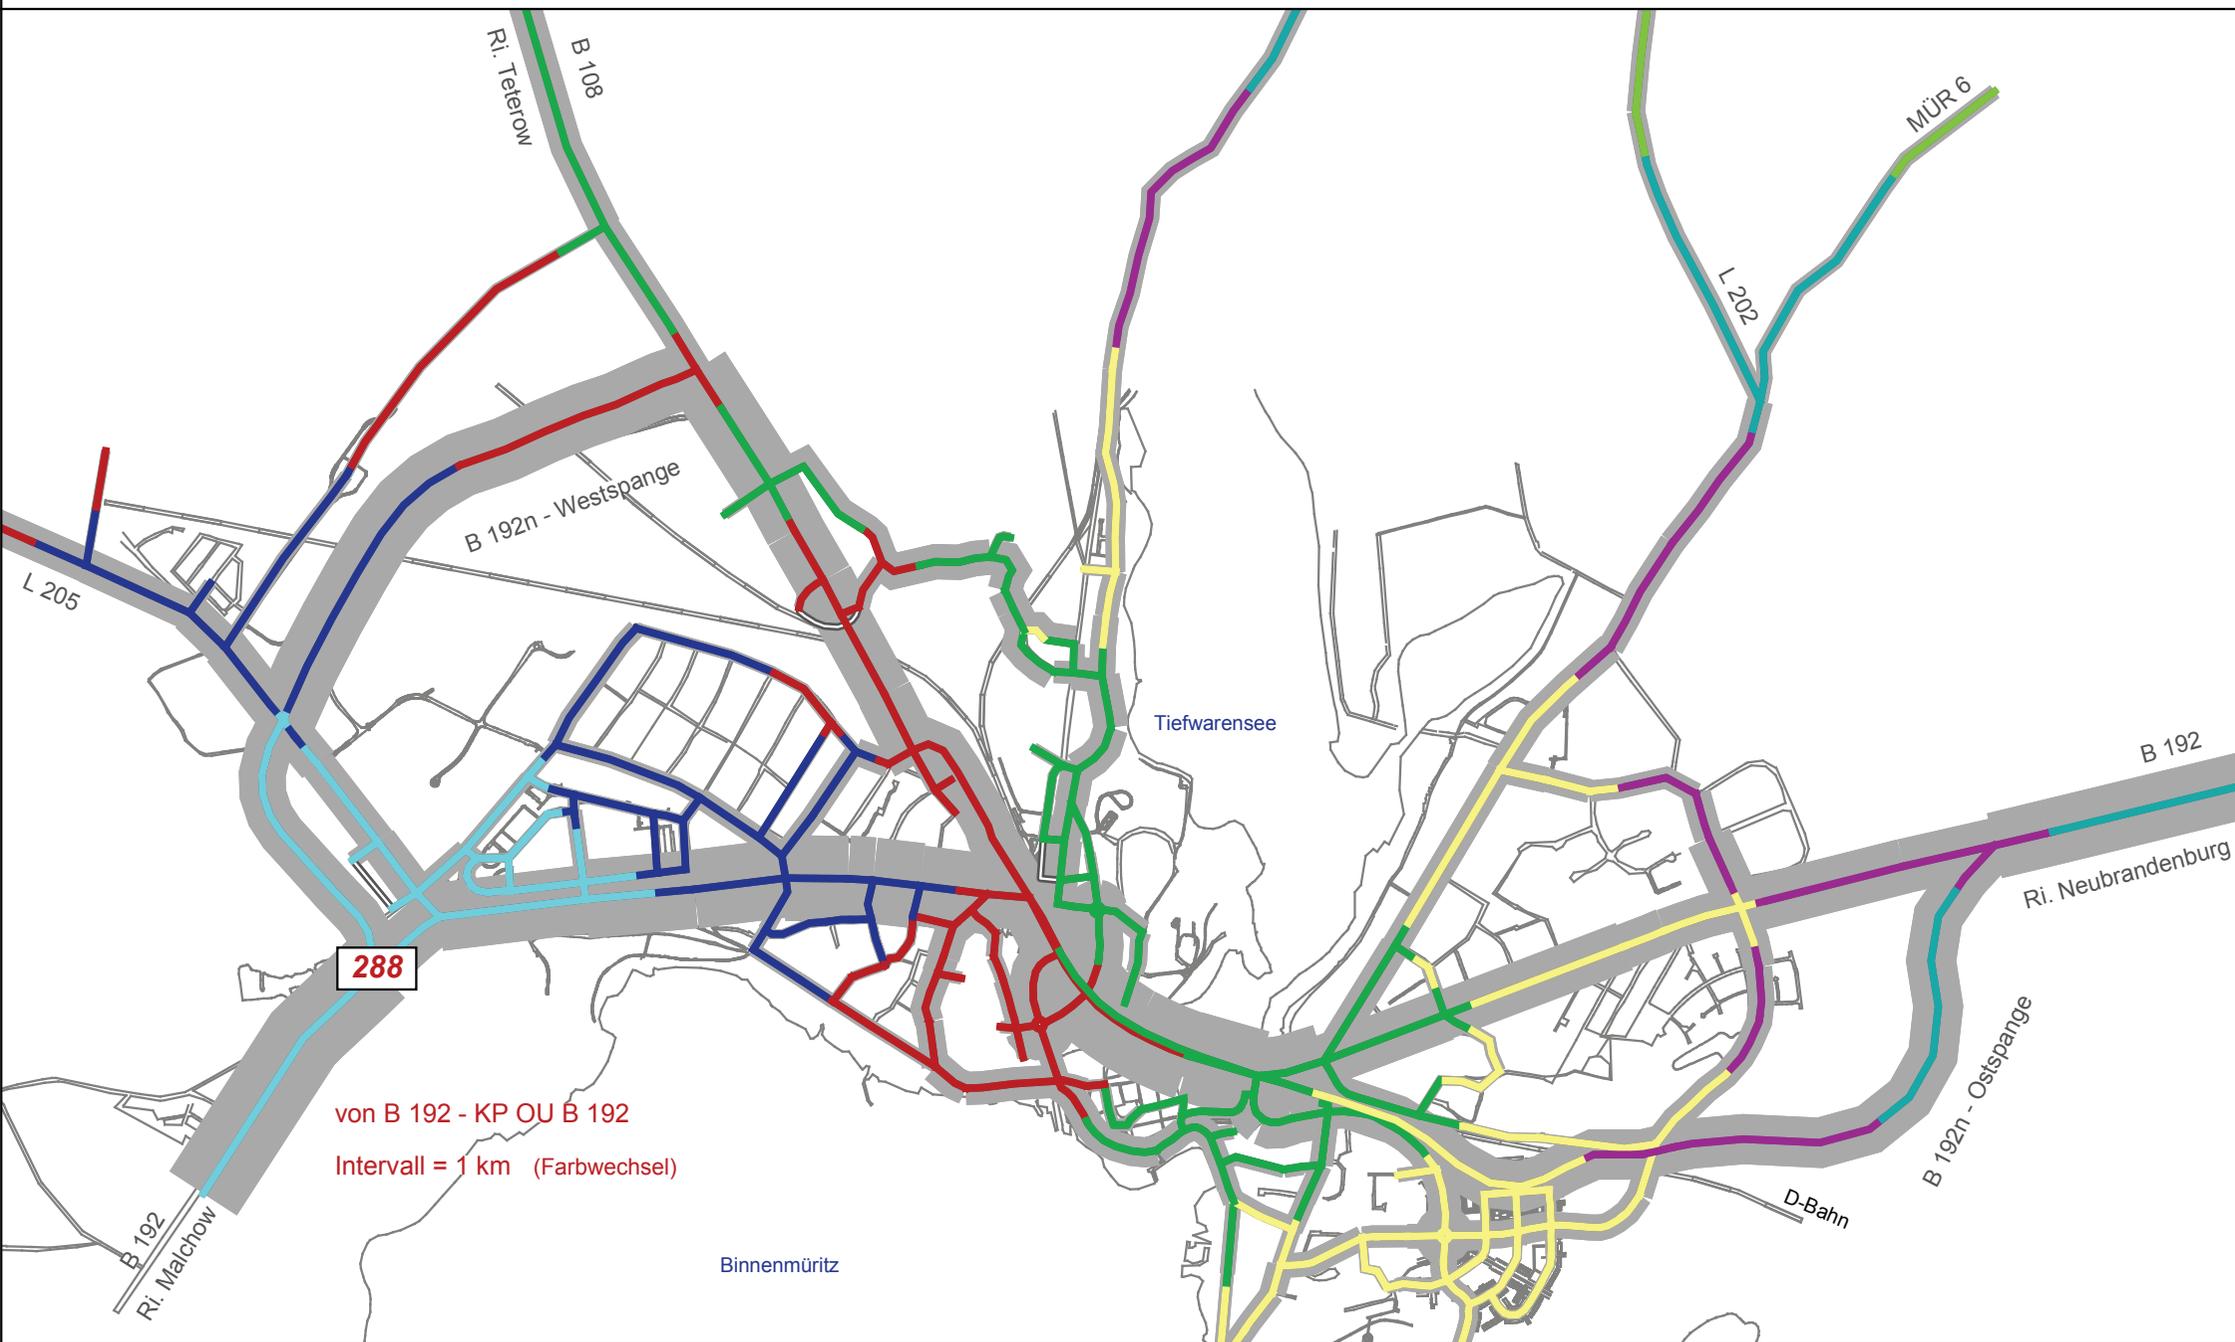


B 192 OU Waren (Müritz) - Innerstädtische Varianten / Verkehrsplanerische Untersuchung

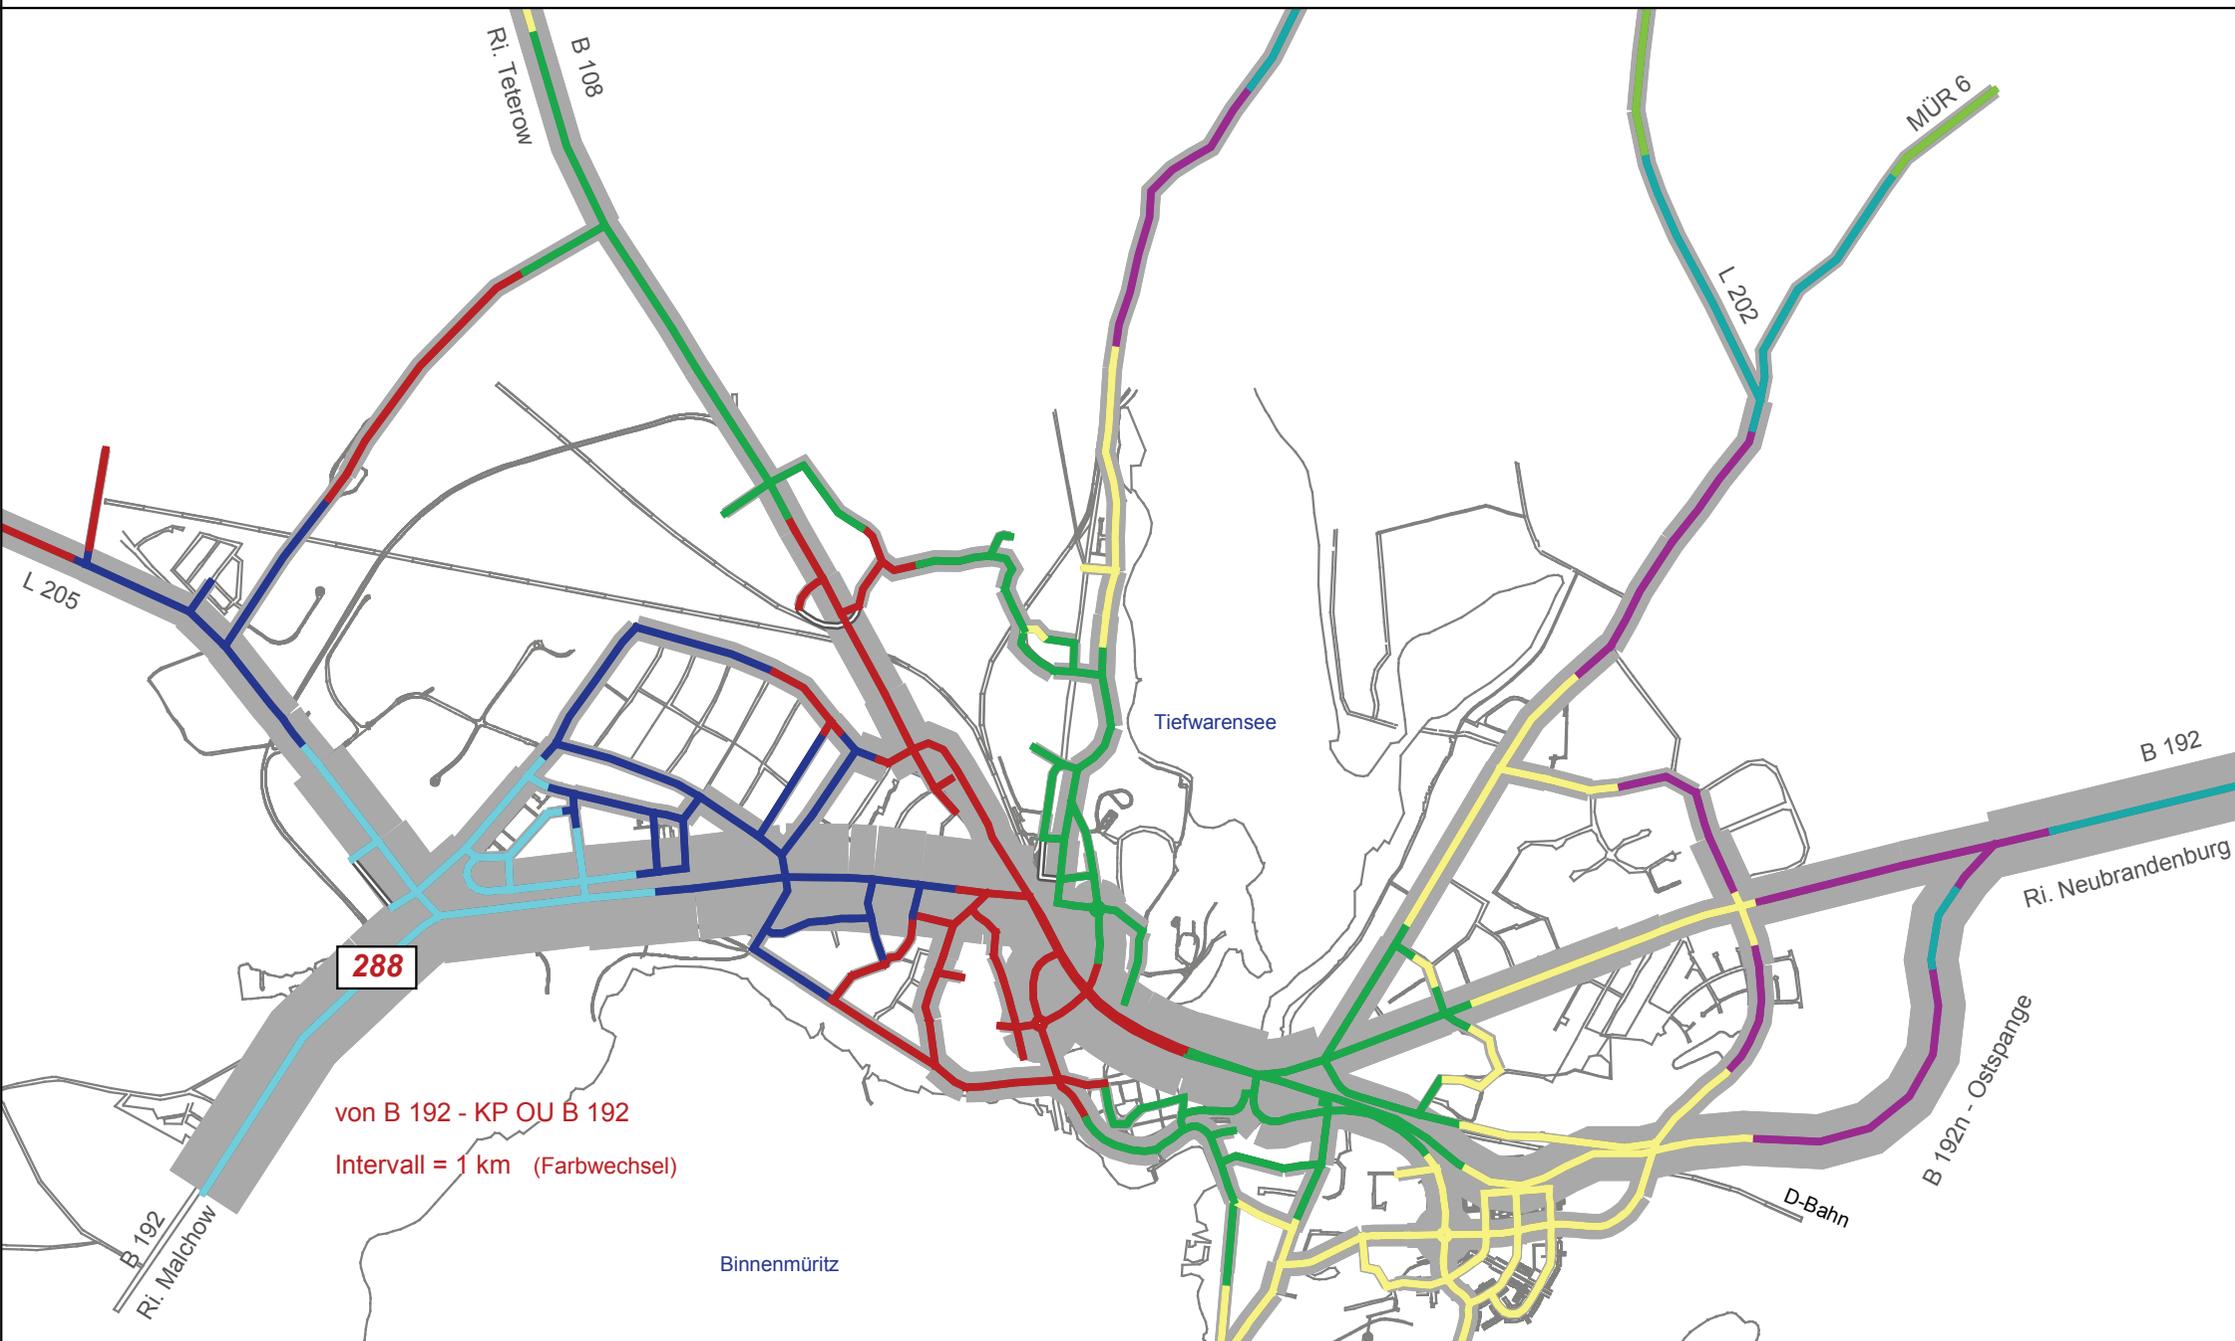

B 192 OU Waren (Müritz) - Innerstädtische Varianten / Verkehrsplanerische Untersuchung

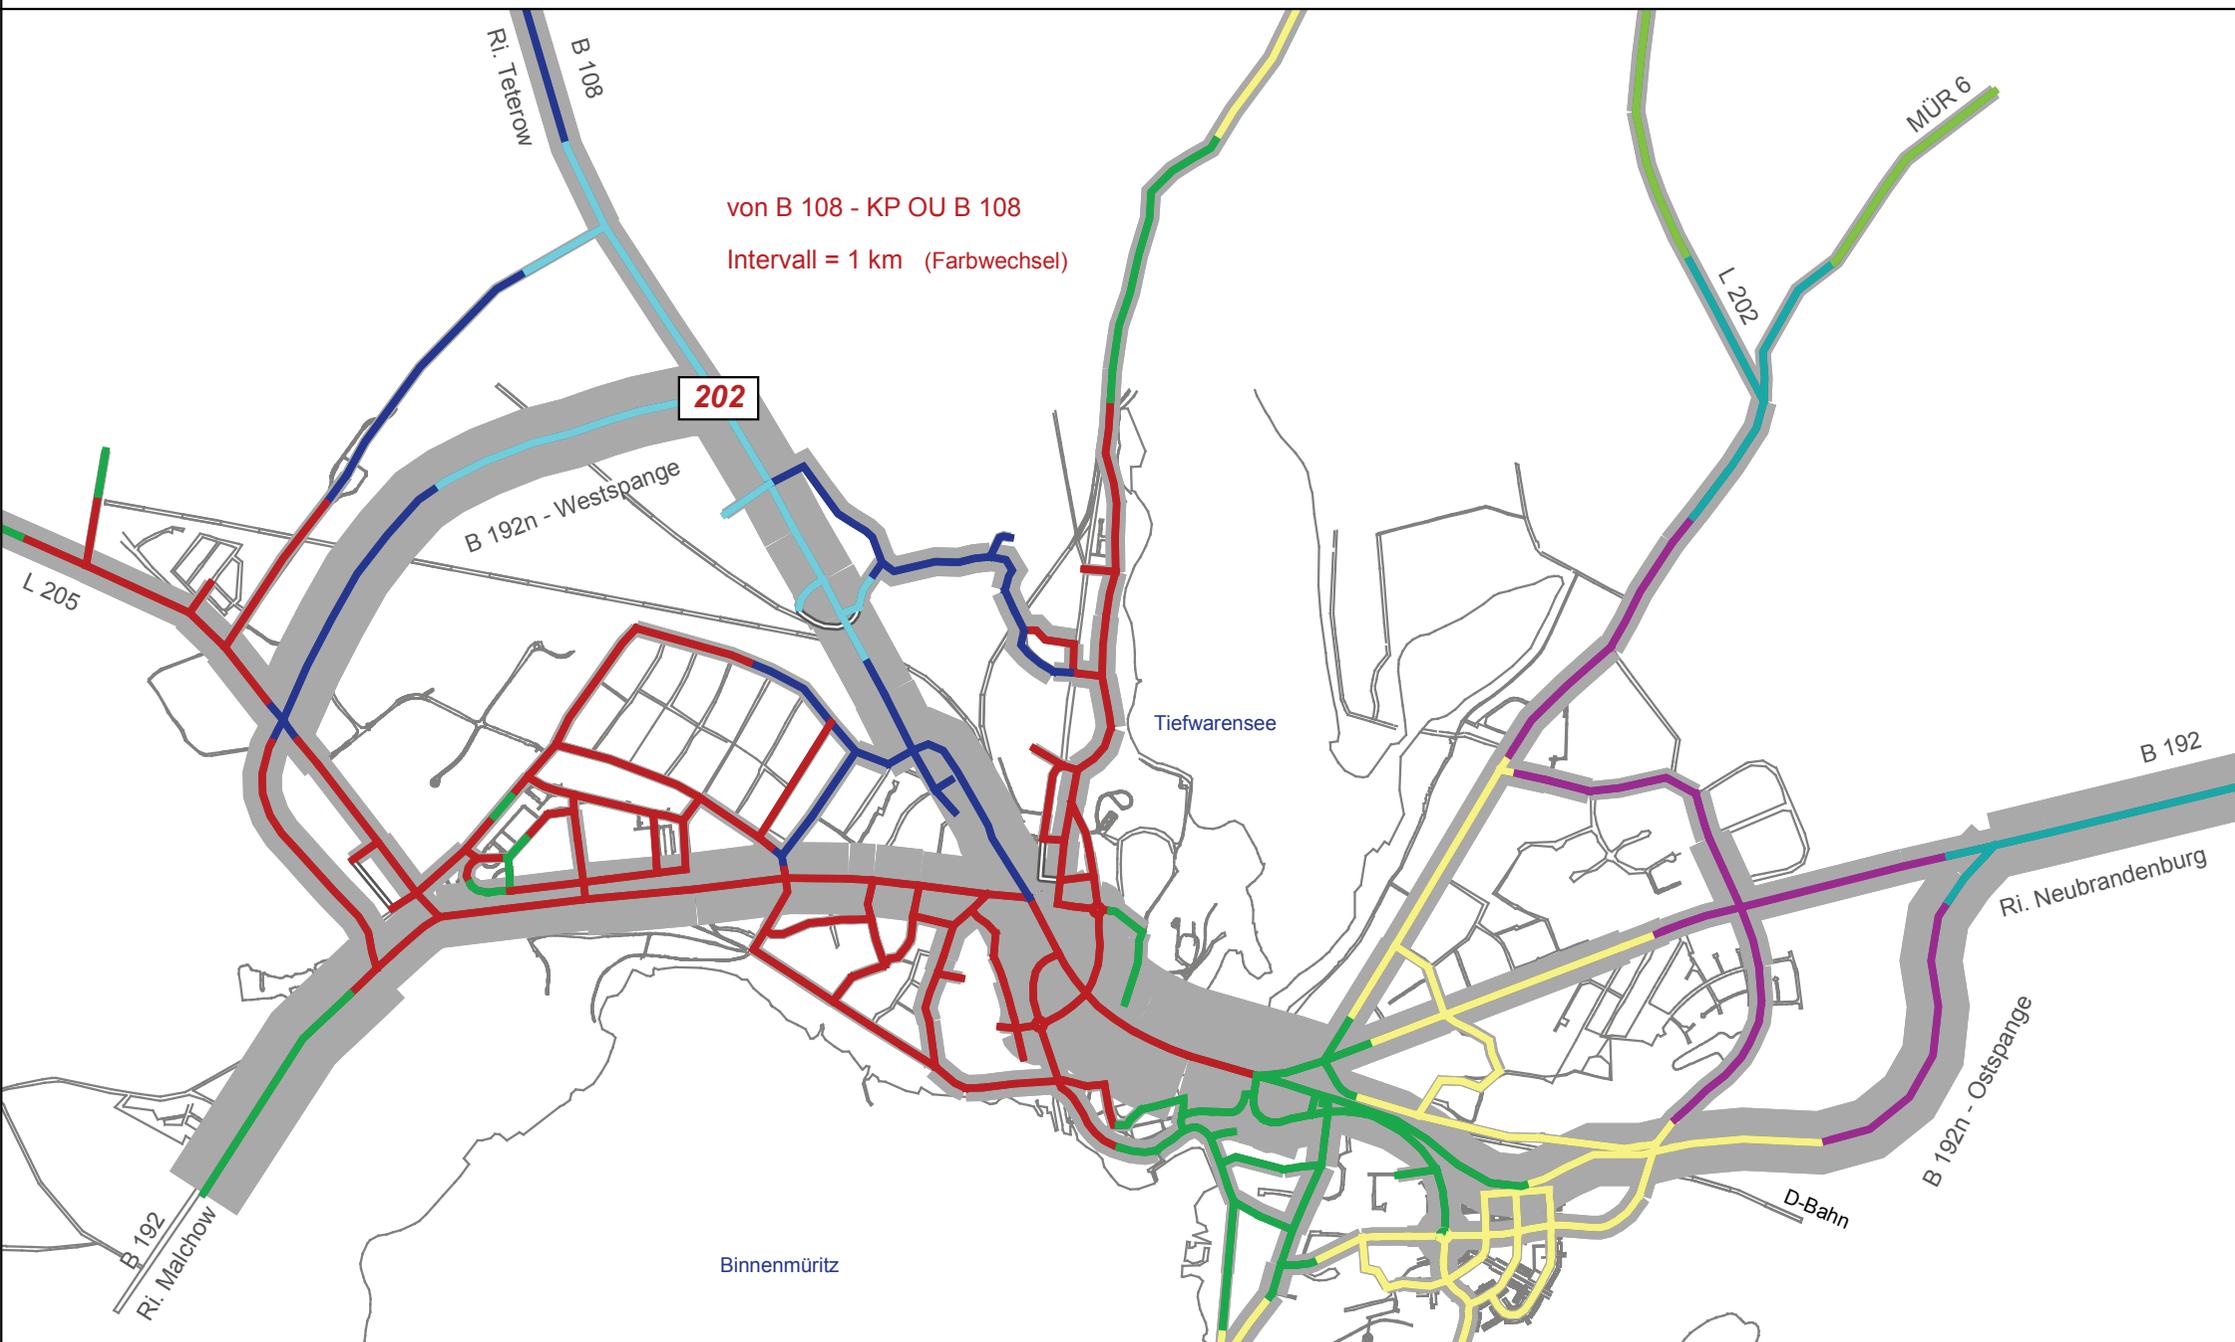

B 192 OU Waren (Müritz) - Innerstädtische Varianten / Verkehrsplanerische Untersuchung

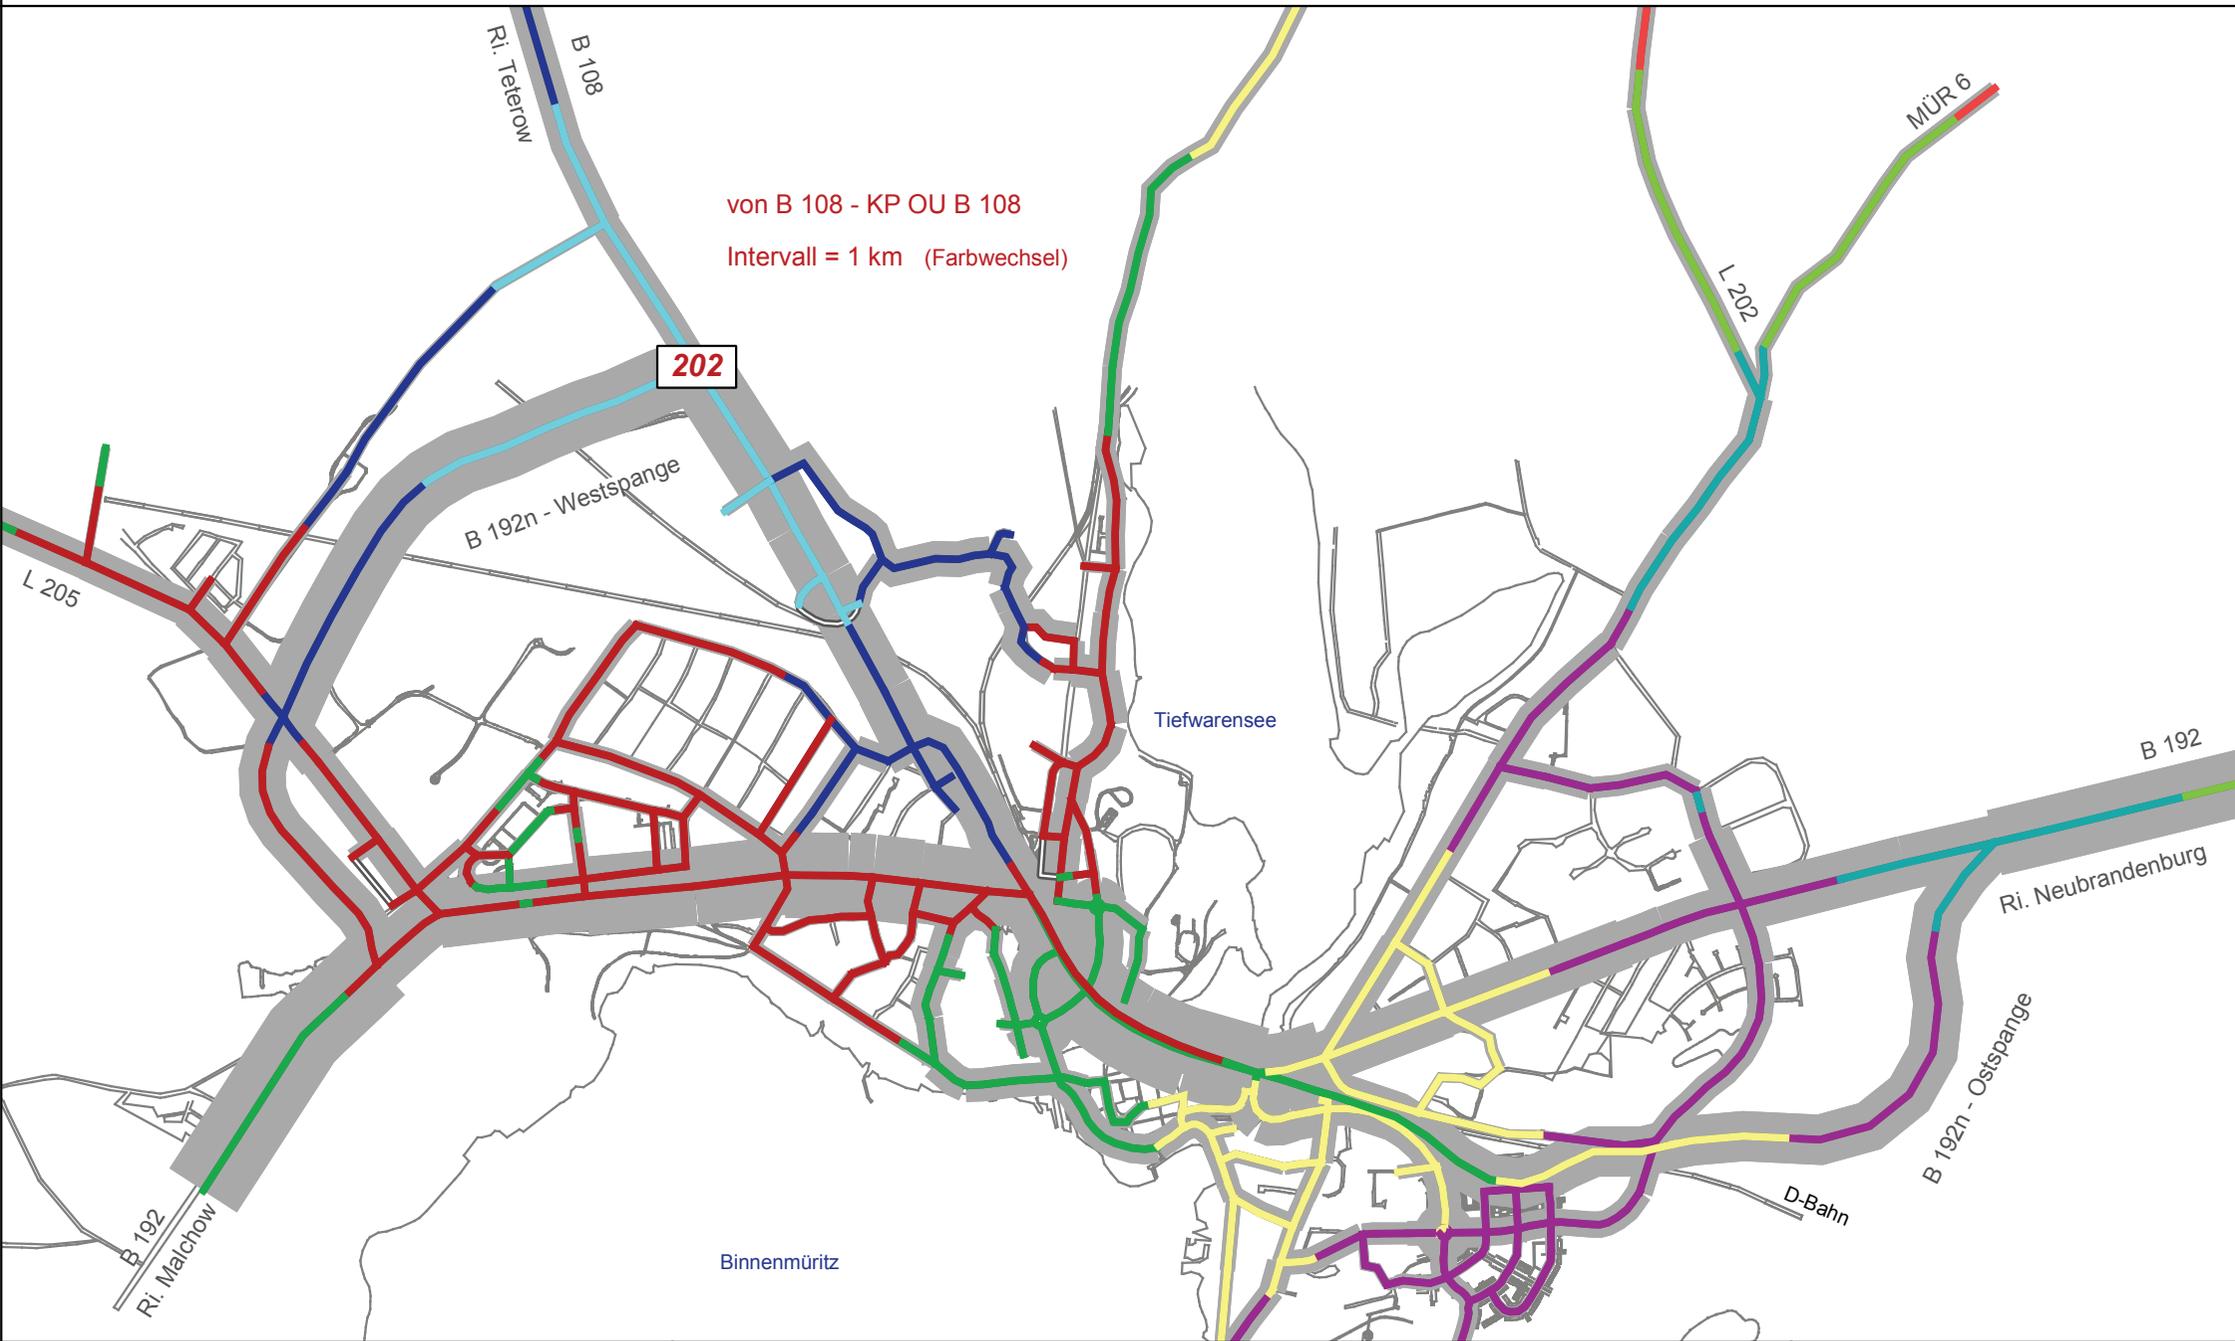

B 192 OU Waren (Müritz) - Innerstädtische Varianten / Verkehrsplanerische Untersuchung

