Übersichtslageplan
- Varianten 1 bis 5 -

B 192
Ortsumgehung Waren (Müritz)

Bürgerbeteiligungsverfahren
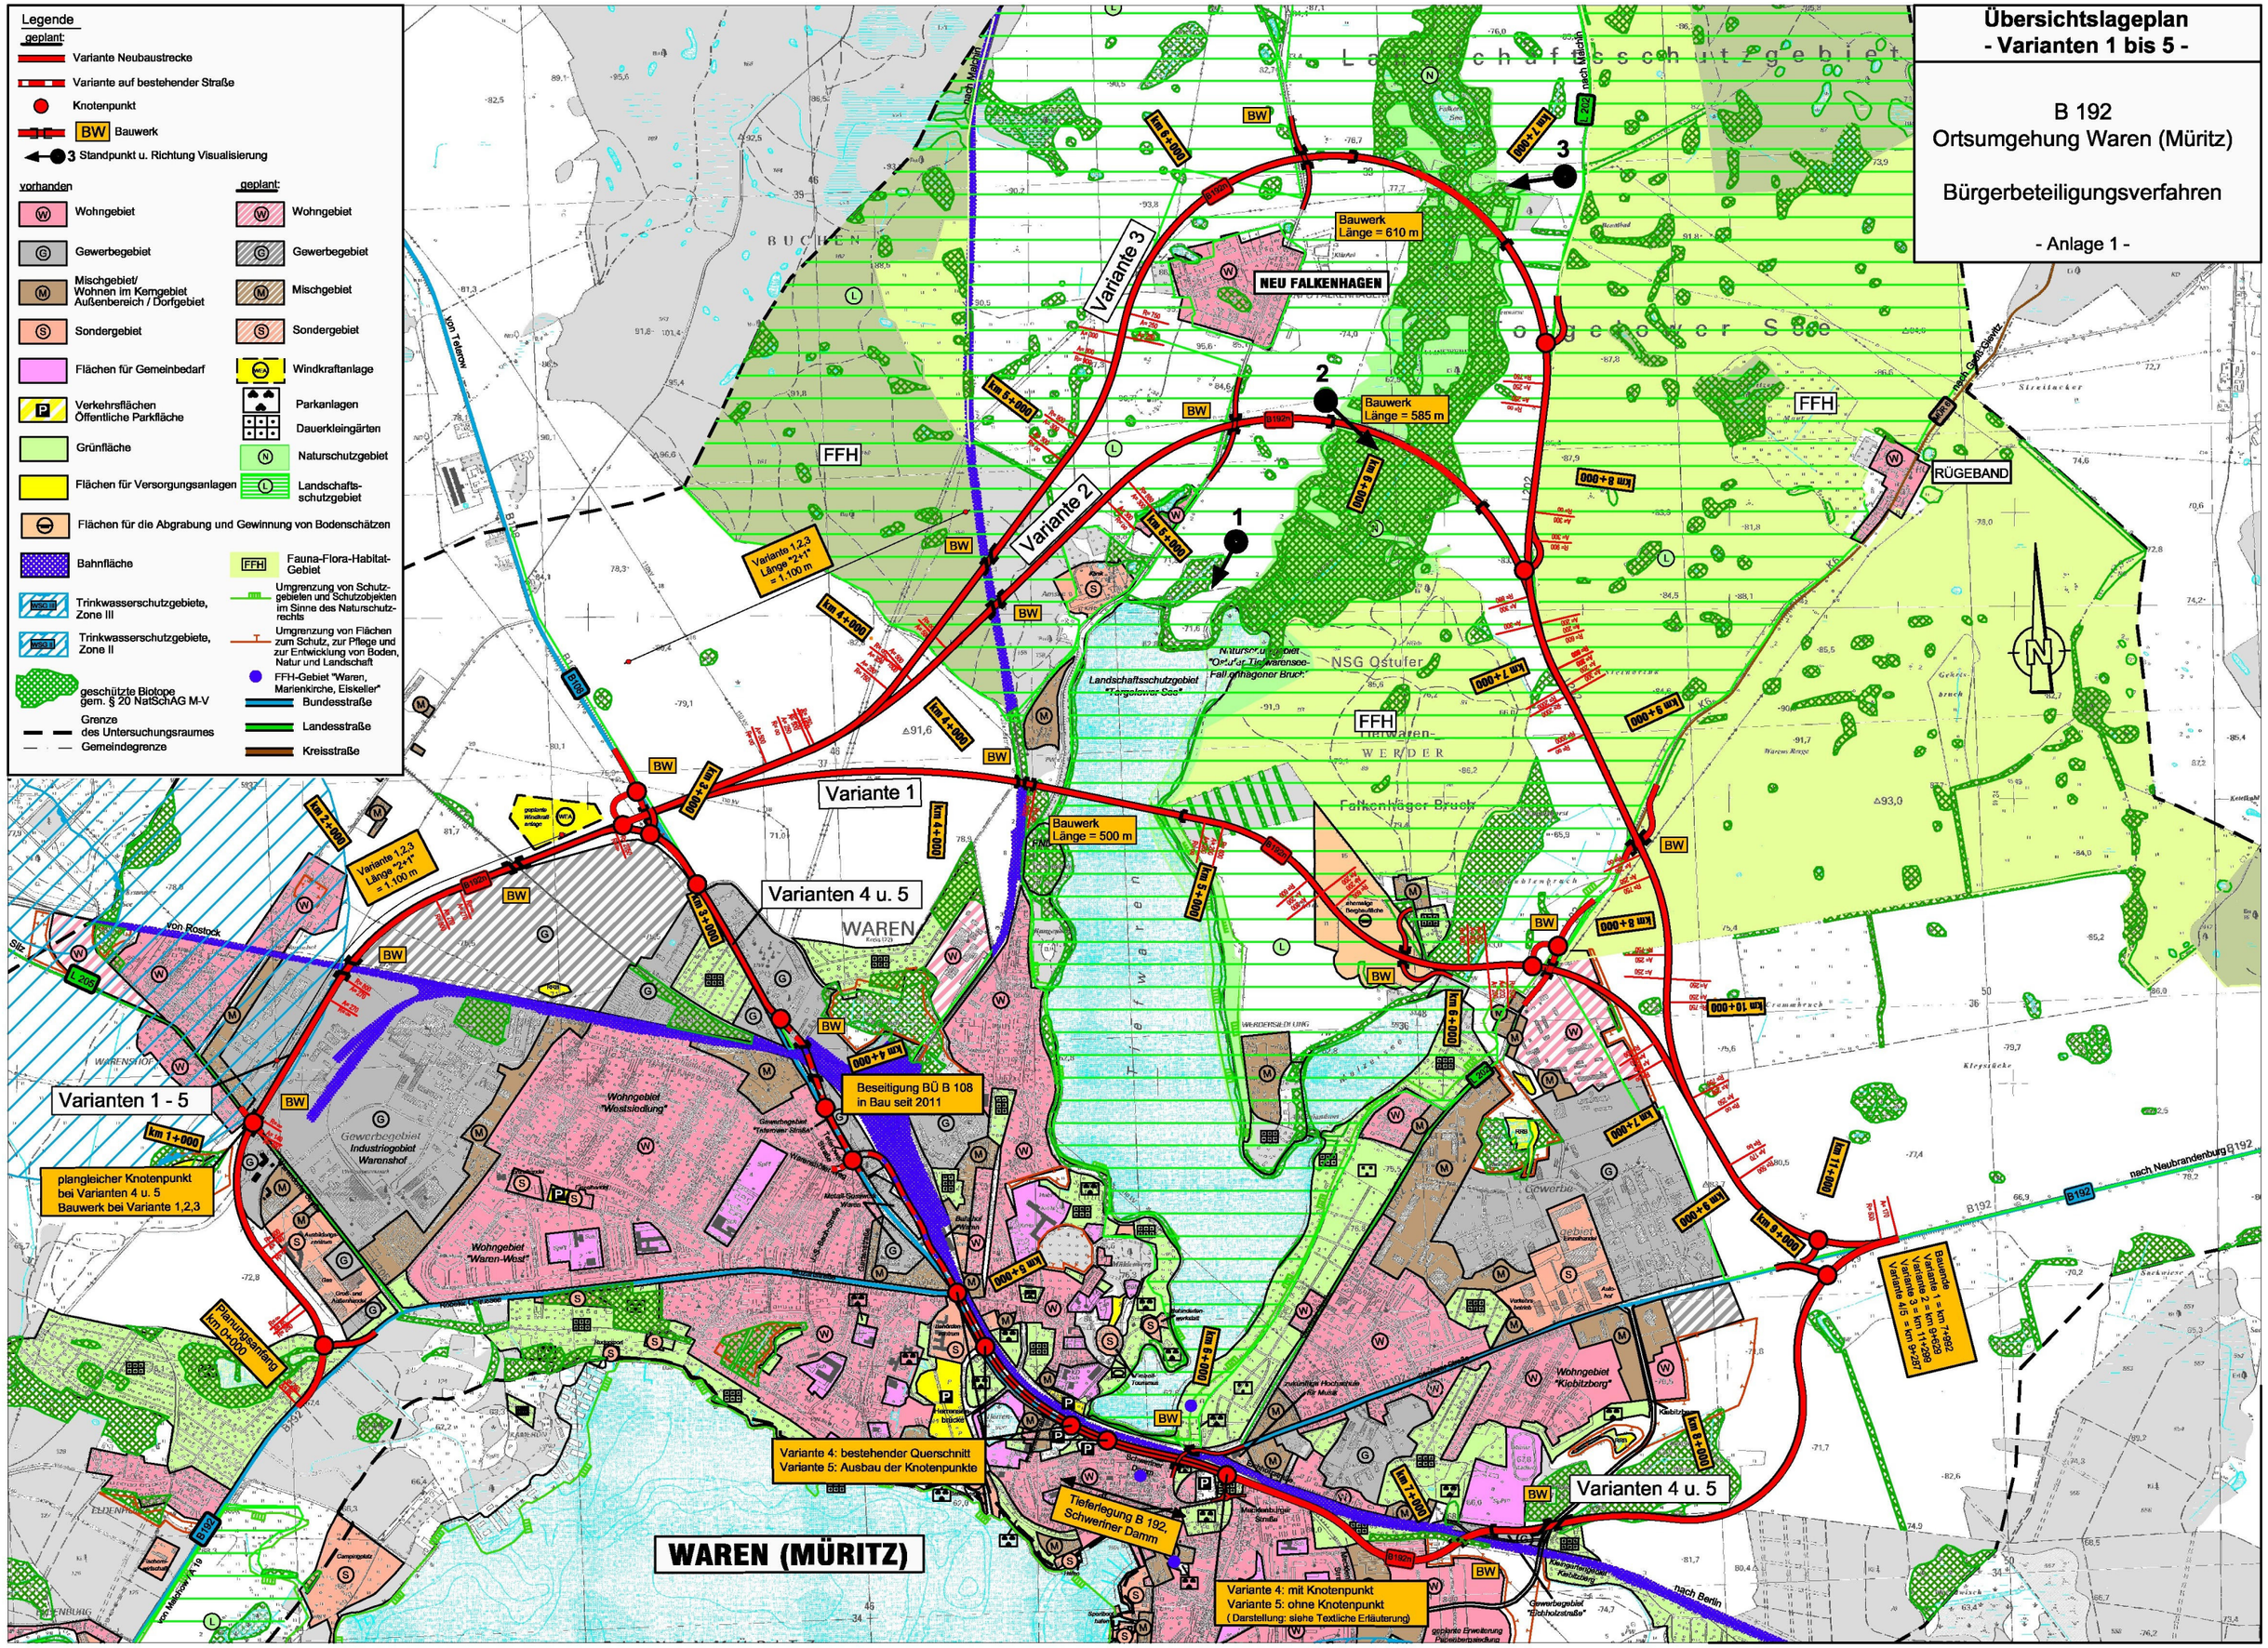
- Anlage 1 -