

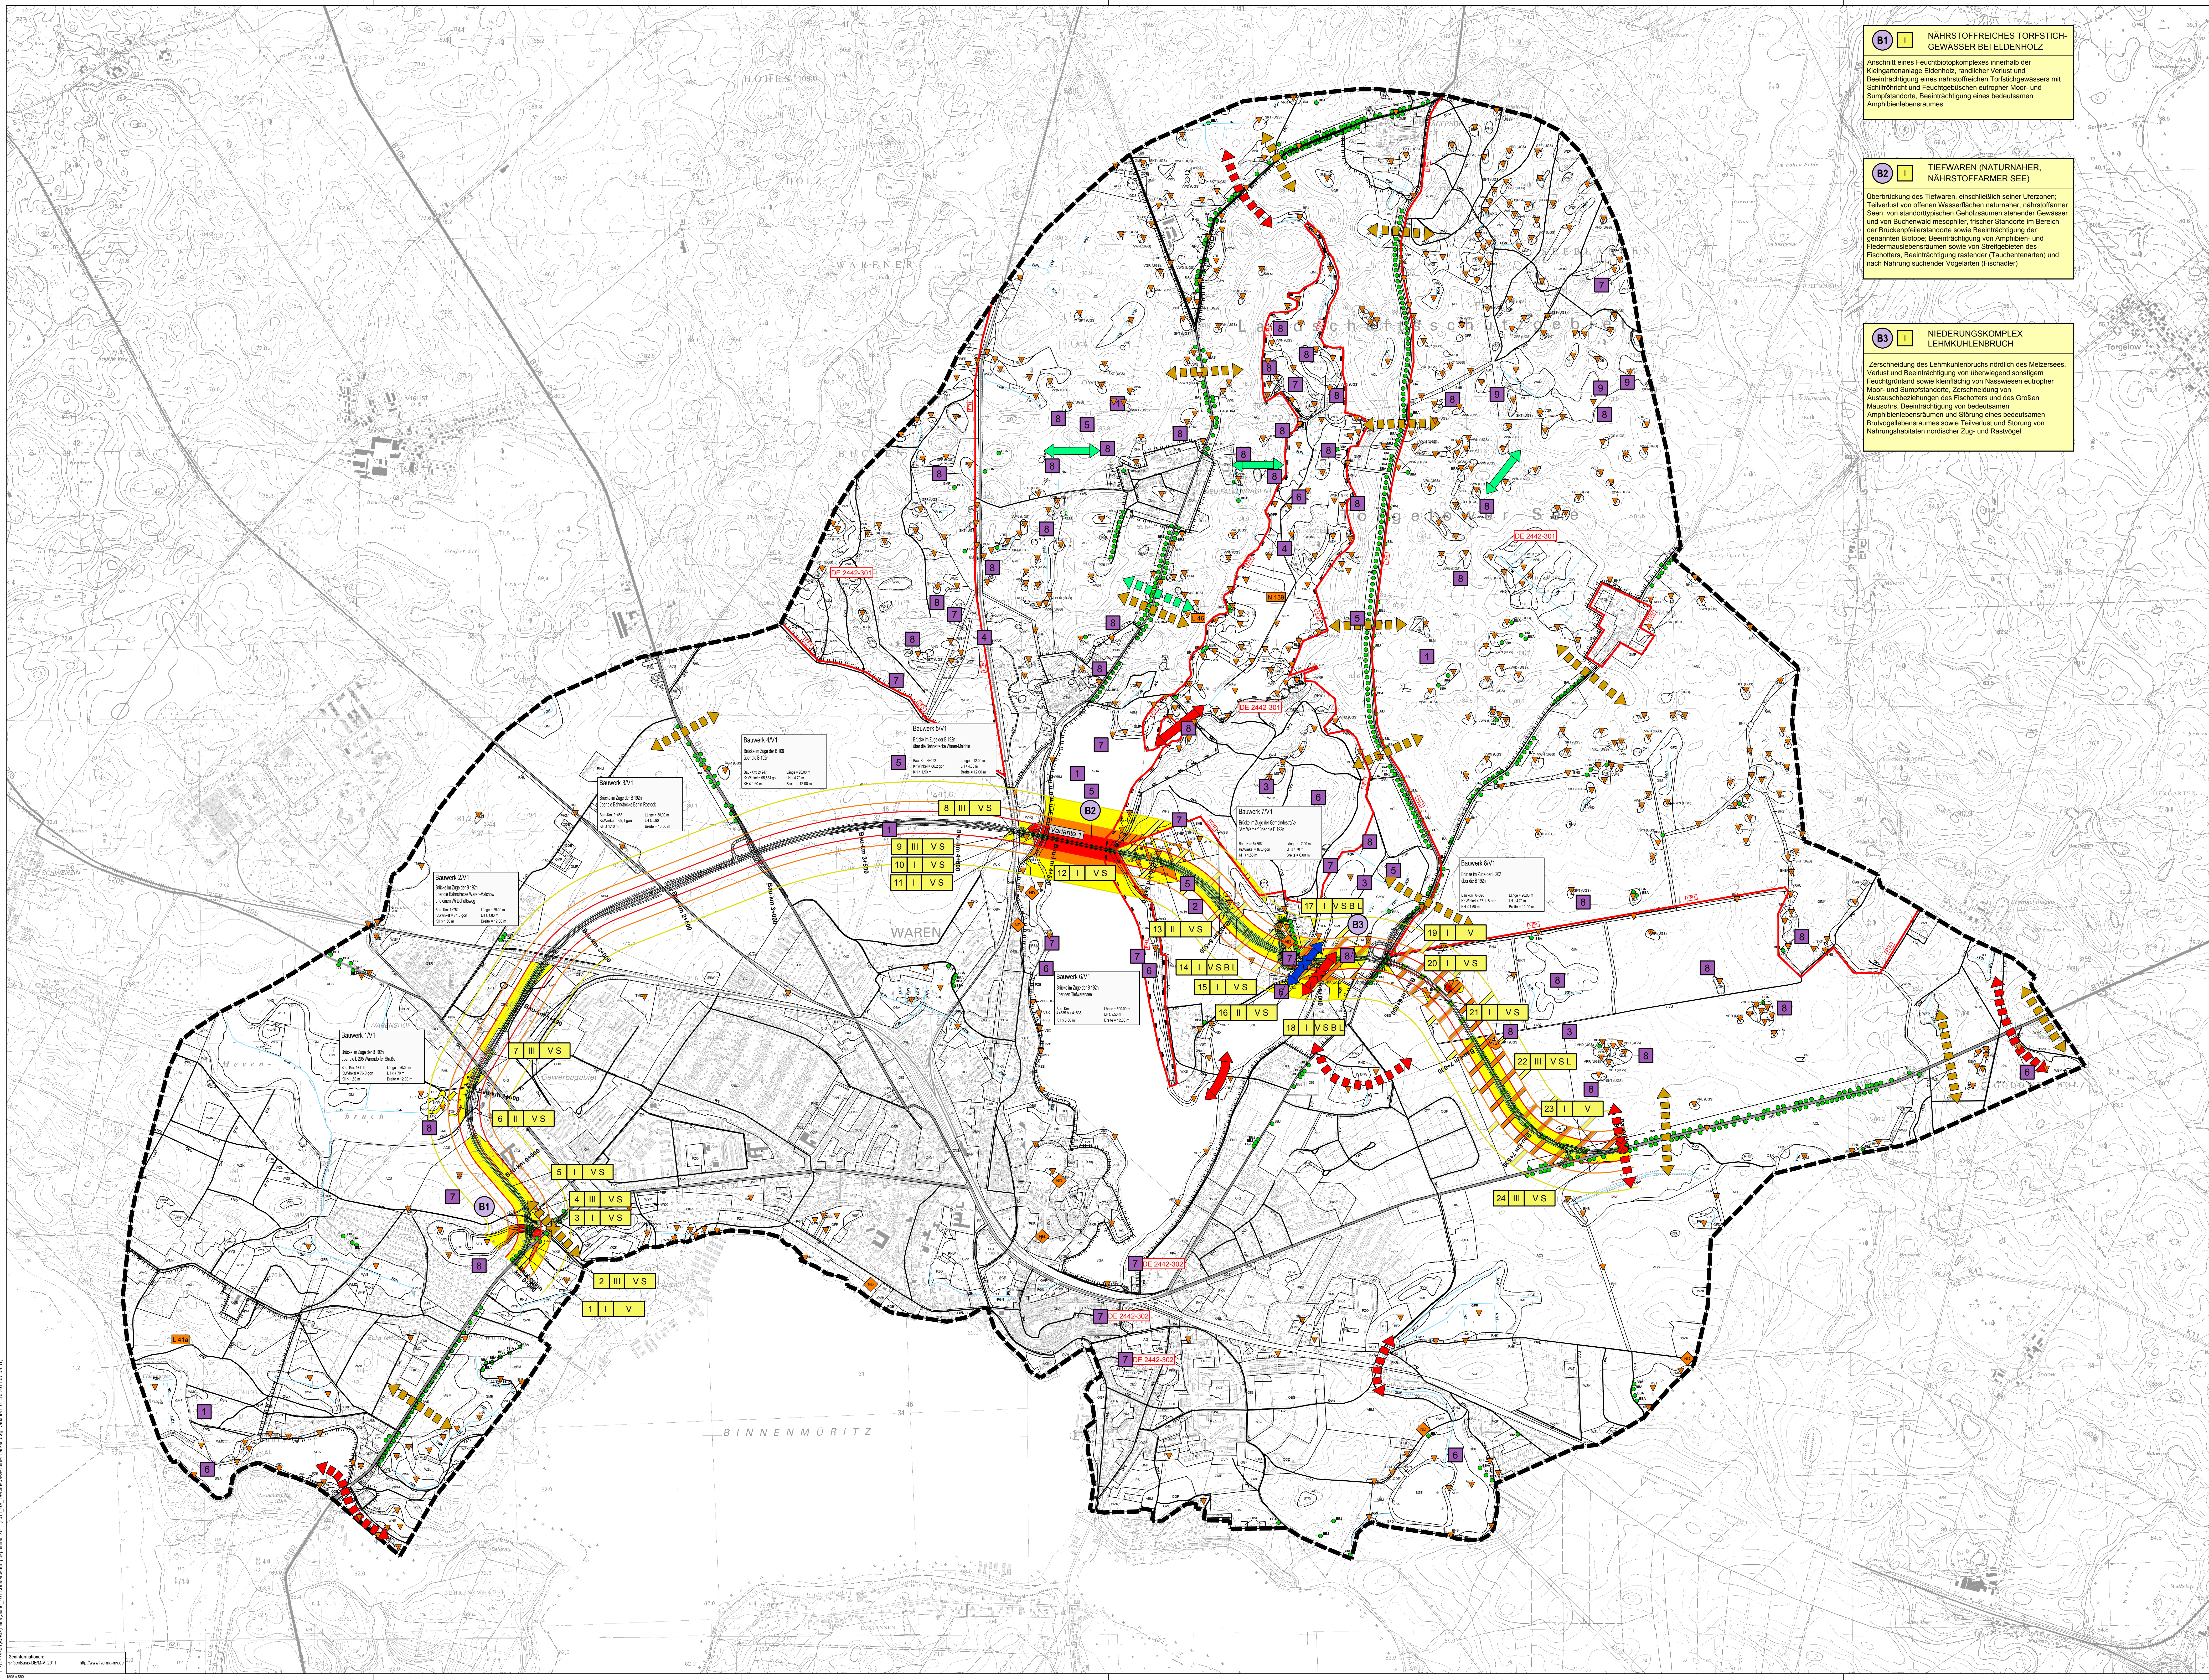
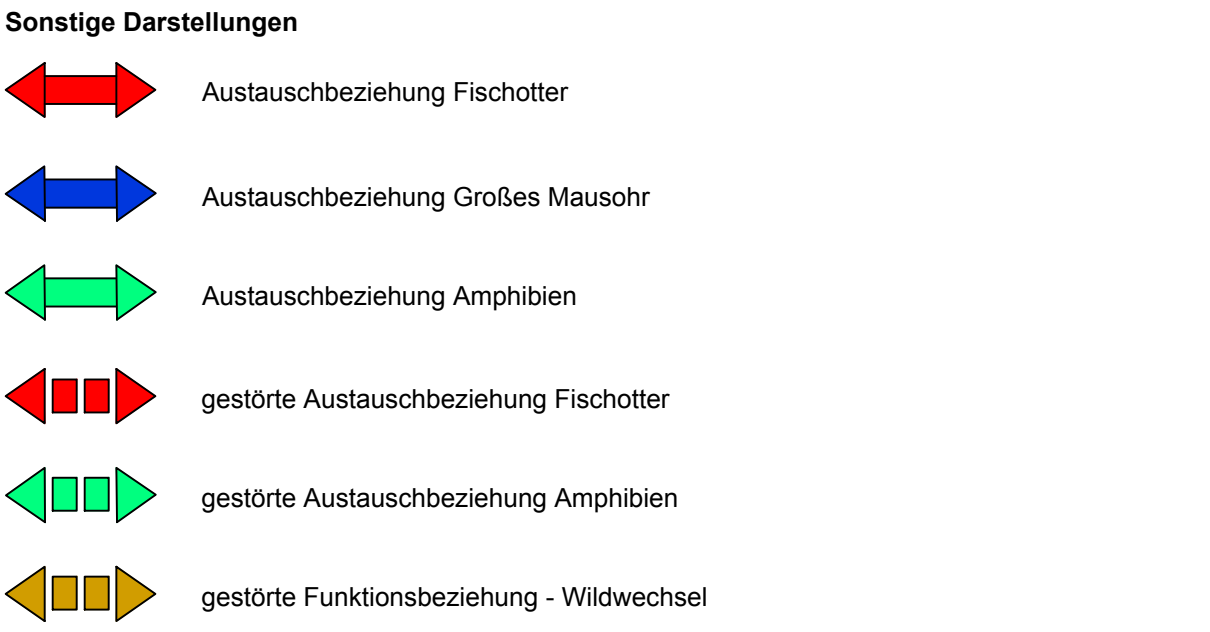
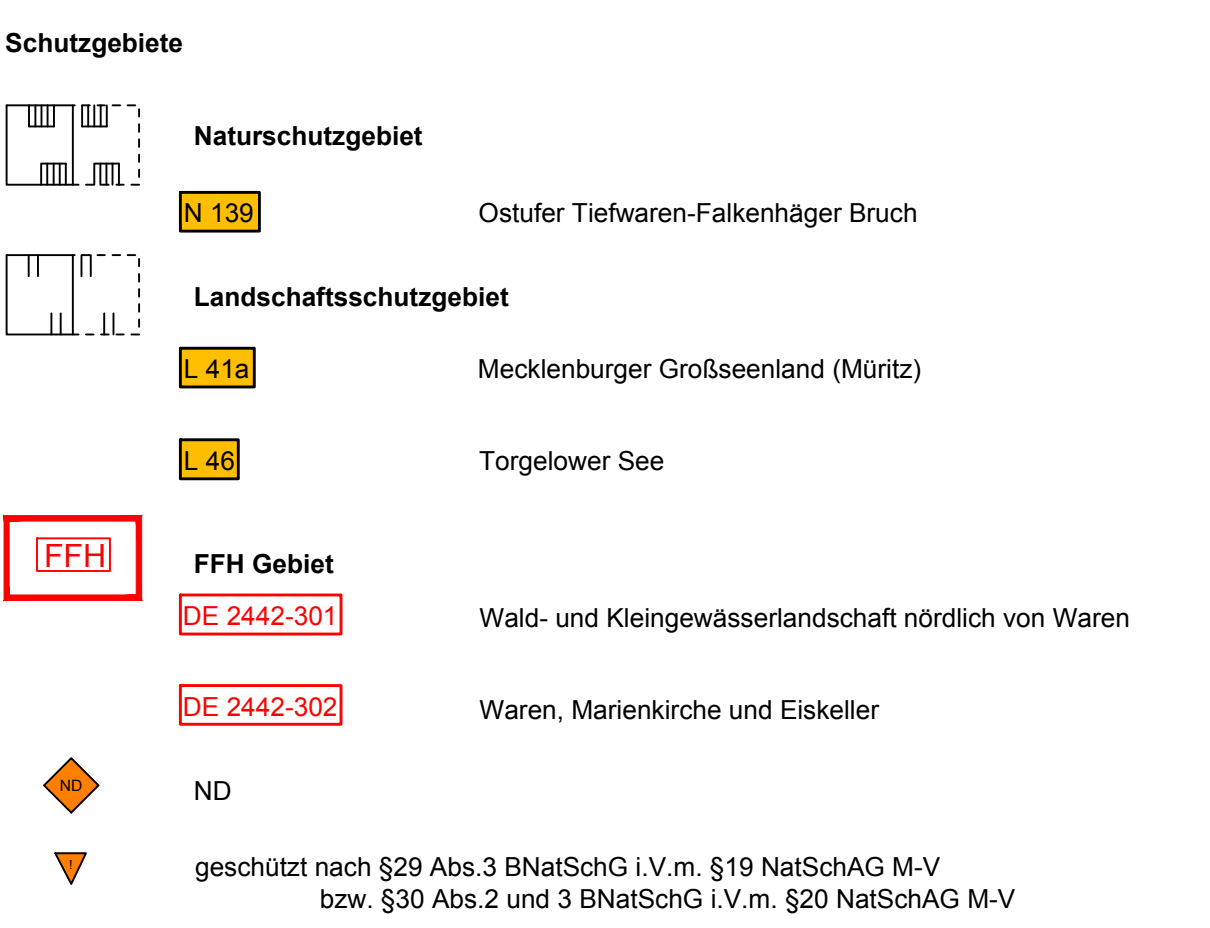
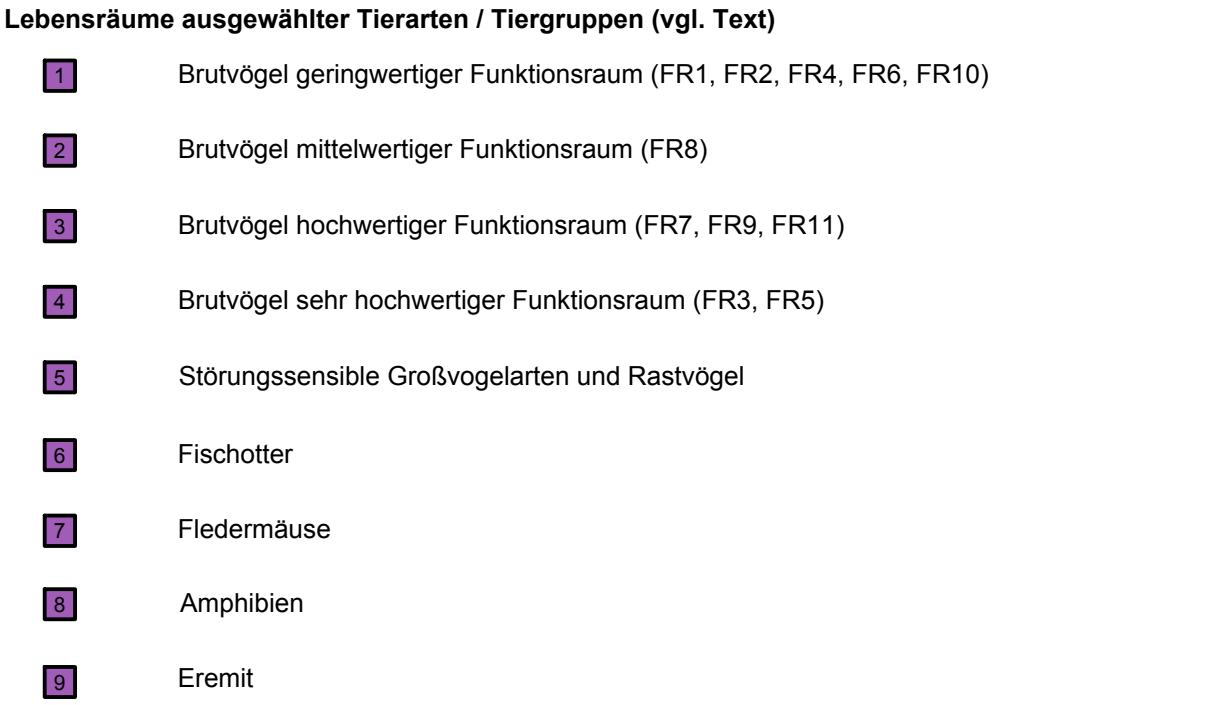
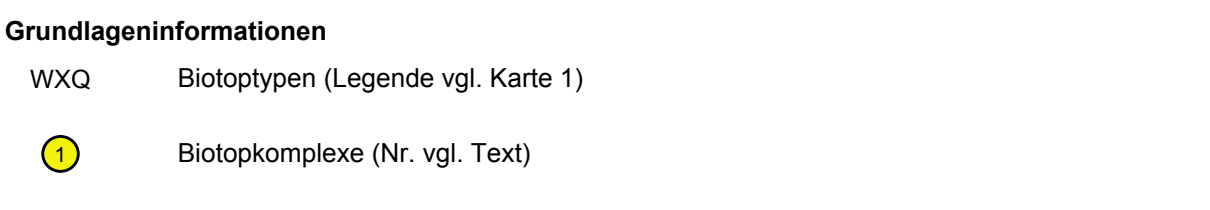
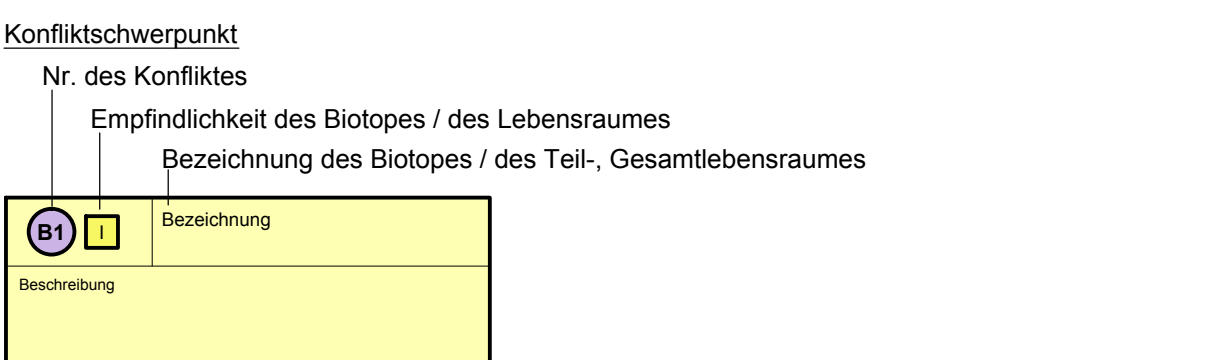
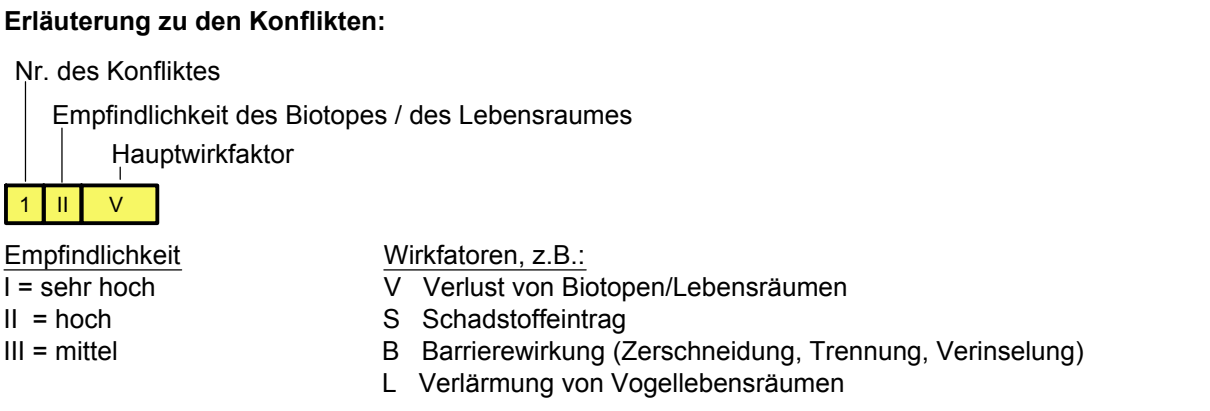
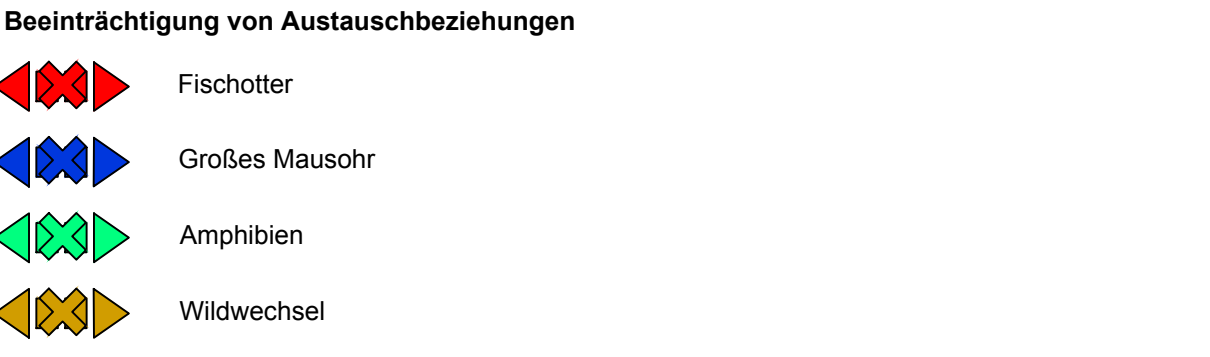
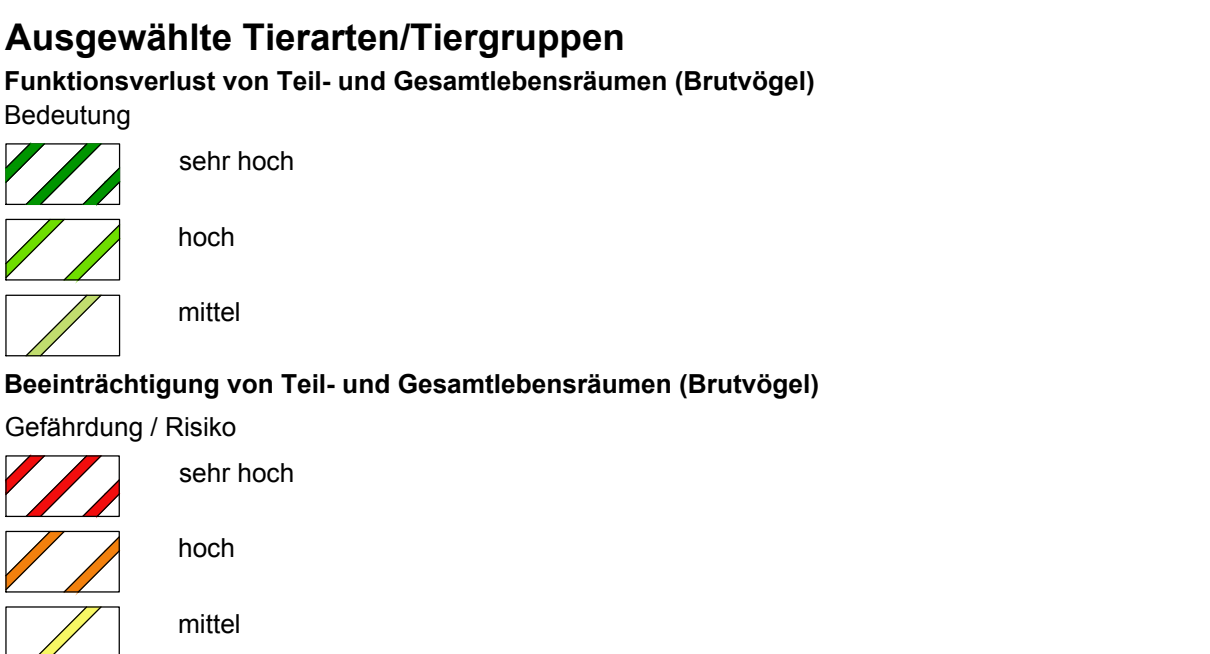


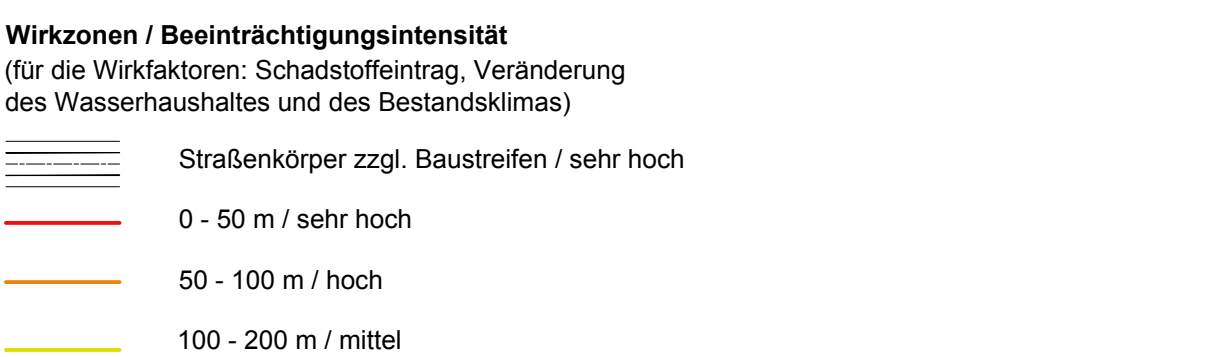

UVS zur B 192 - Ortsumgehung Waren

Karte 9: Auswirkungen auf Tiere und Pflanzen
Biotop (Lebensräume von Tieren und Pflanzen)
VERLUST (durch Vernetzung und Flächenbeanspruchung) sowie FUNKTIONSVERLUST (durch Barrierenwirkung, Veränderung des Bestandsklimas)

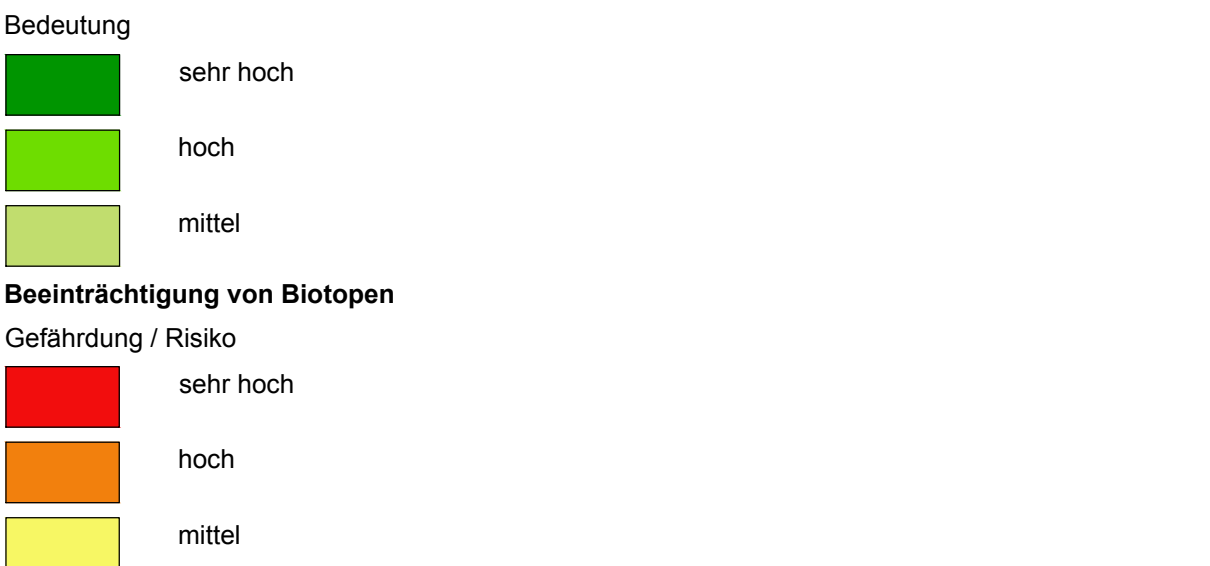

Arbeitsstand 2012

0 100 200 300 400 500 600 700 800 900 1000 1100 1200 1300 1400 1500		Meter	
Nr.		Art der Änderung und Erklärung	
Datum		Name	
UmweltPlan GmbH Stralsund		bearb.: Juni 2011	
Waren		gezeichnet: Juni 2011	
17192 Waren (Müritz)		geprüft: Juni 2011	
Entwicklungsphase:		Datum	
PK		Name	
Stratenbauverwaltung		Umriss Nr. 12.1	
Str. B 192		Reg. Nr. 9.1	
Ortsplan		Datum	
Umweltverträglichkeitsstudie		Zeichen	
zur B 192		Auswirkungen auf Tiere und Pflanzen - Variante 1	
Ortsplanung Waren (Müritz)		1:1000	
Kartengrundlage: Topographische Karte 1:50.000		Karte Nr. 12.1	