


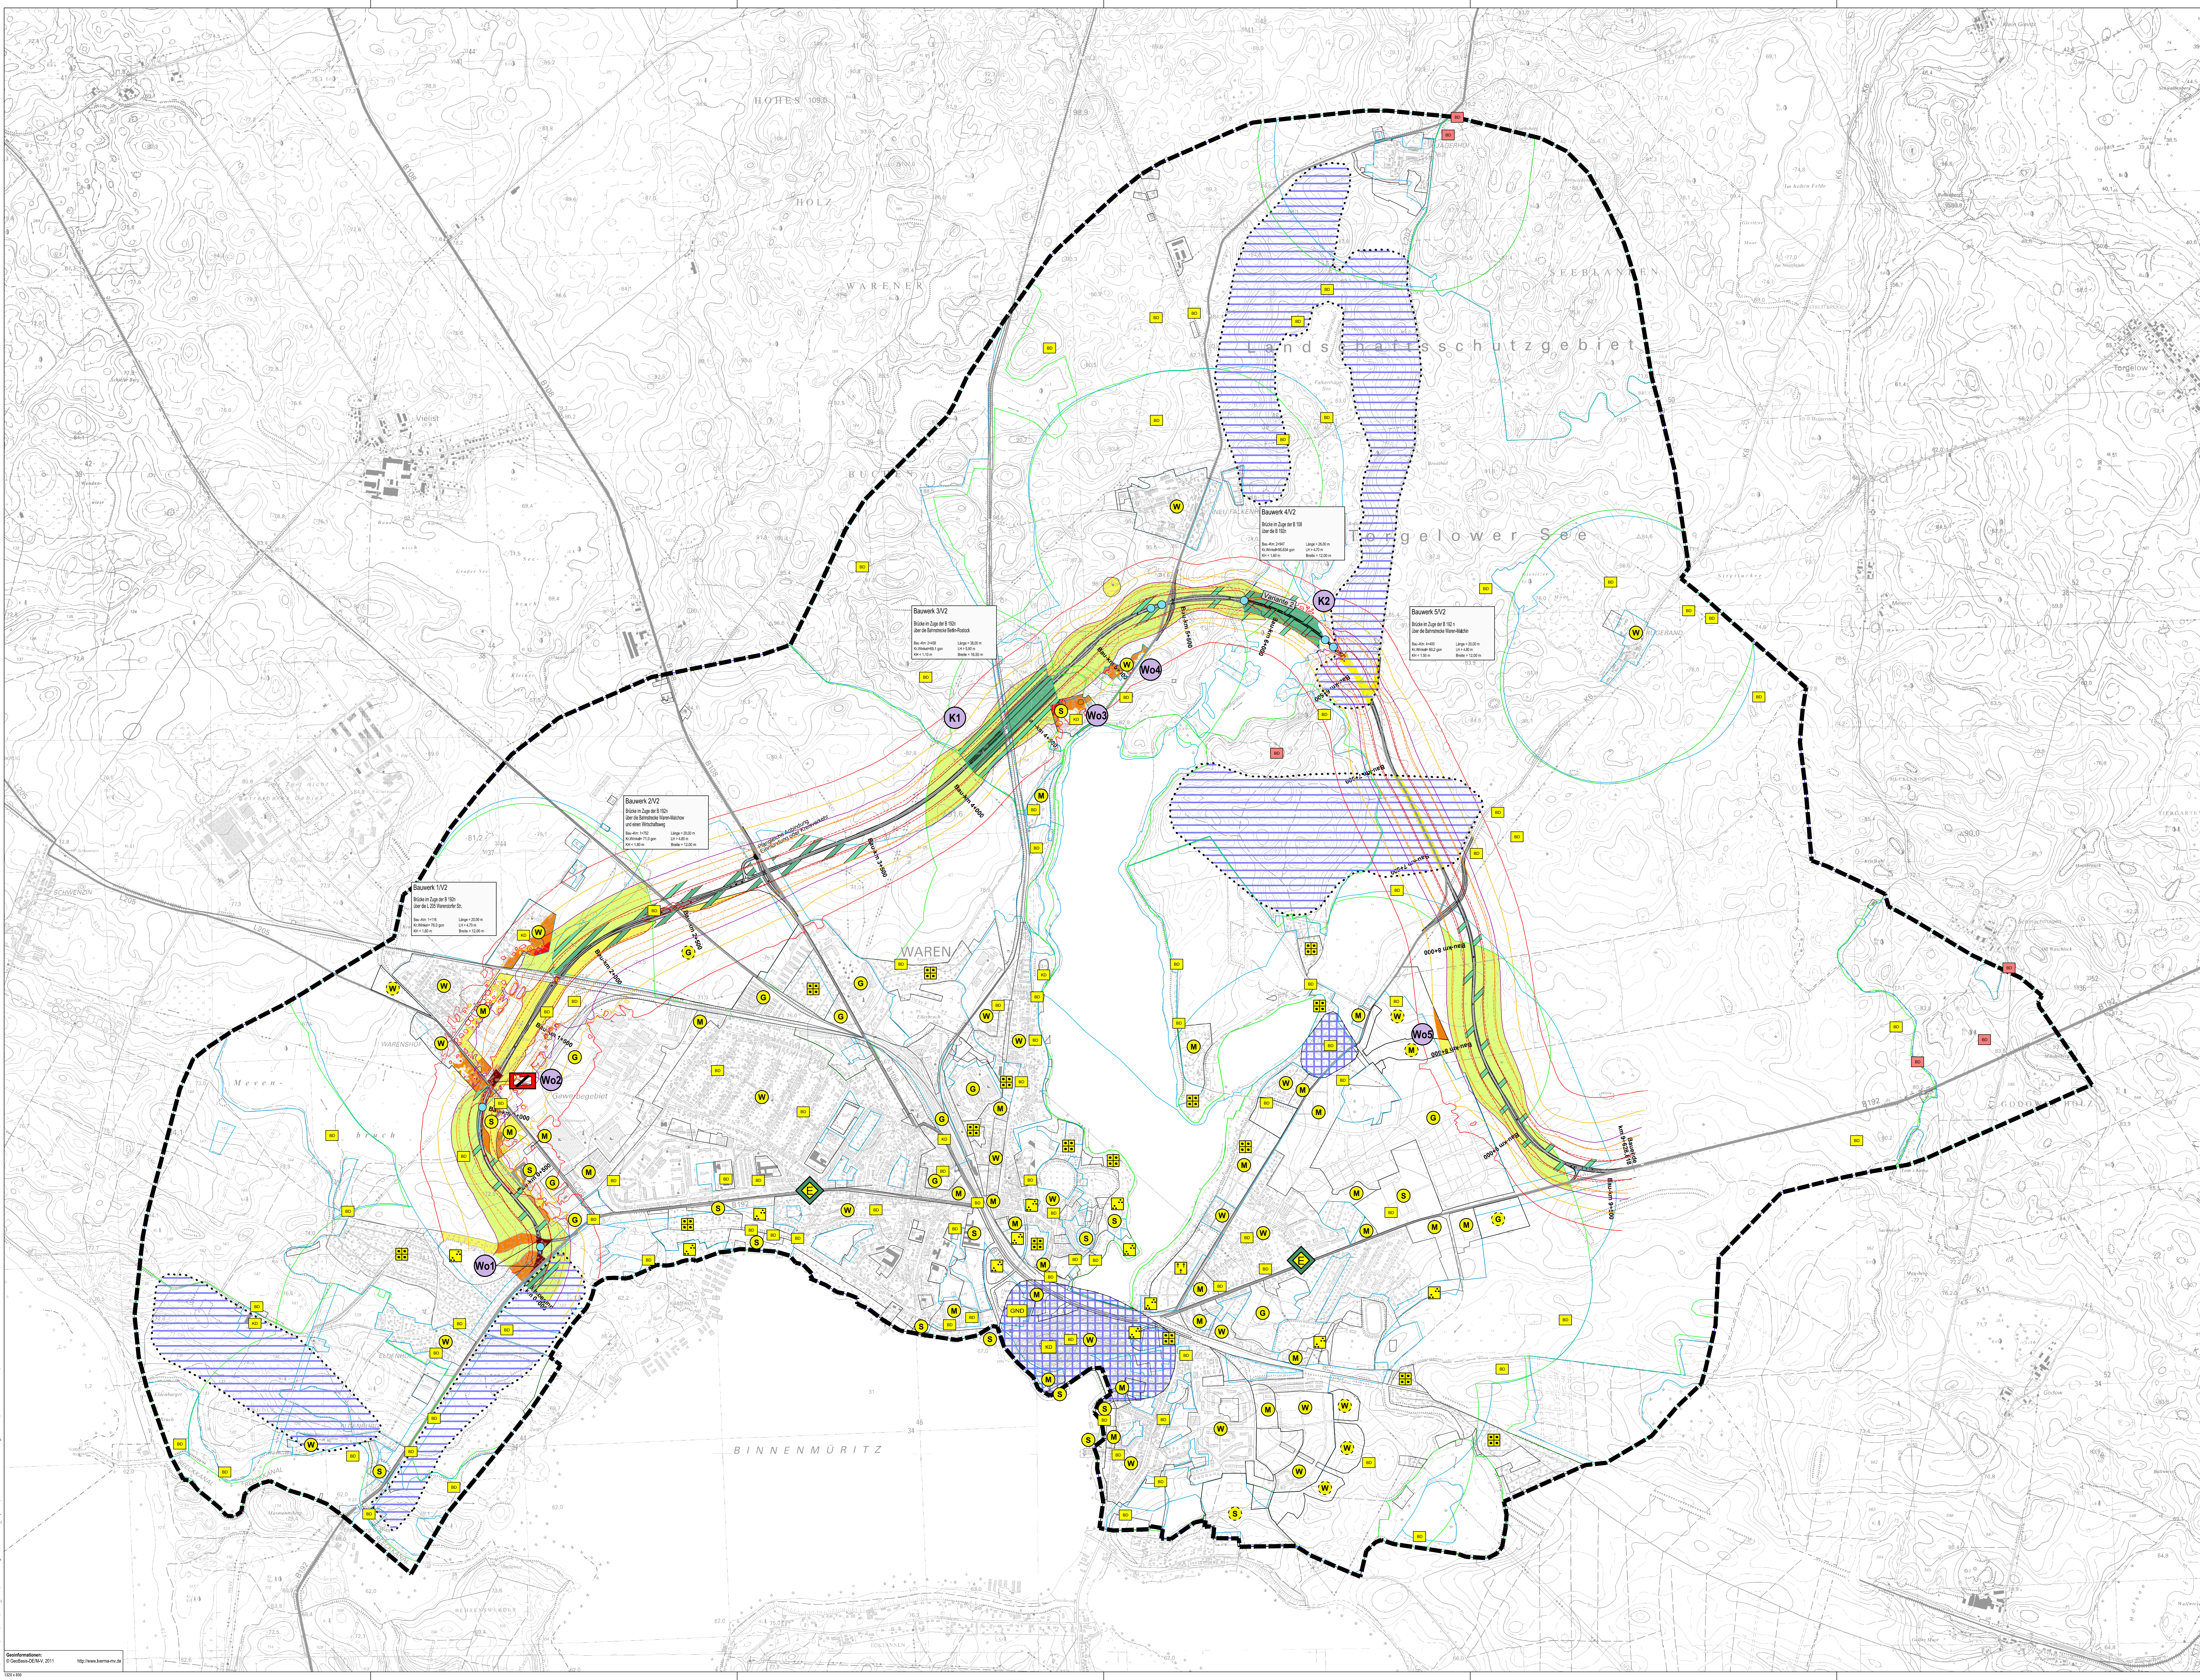

UVS zur B 192 - Ortsumgehung Waren

Karte 12: Auswirkungen auf Wohn- und Wohnumfeldfunktion Klima / Luft, Kultur- und Sachgüter

Wohn- und Wohnumfeldfunktion
Verlust von Gebäuden mit Wohnfunktion
Verlust von Flächen mit Wohnfunktion, von Kleingärten und Grünanlagen

Beeinträchtigung von Flächen mit Wohn- und Wohnumfeldfunktion durch Verlärmung
Categorisierung / Risiko
sehr hoch
hoch
mittel

Wirkzonen / Beeinträchtigungsintensität (unter Berücksichtigung von Gradienten und Topographie)
> 55 dB(A) tags = sehr hoch
> 50 dB(A) tags = hoch
> 54 dB(A) nachts = sehr hoch
> 49 dB(A) nachts = hoch
> 45 dB(A) nachts = mittel

Verlärmung siedlungsnaher Freiräume > 55 dB(A) tags
Emissionspunkte für die Wohn- und Wohnumfeldfunktion an bestehenden Straßen
Nr. des Konfliktschwerpunktes (vgl. Text)

Grundlageninformationen
Wohngebiet (W)
Mischgebiet (M)
Gewerbe- und Industriegebiet (G)
Sondergebiet (S)
Grün- und Sportanlagen
Friedhof
Kleingartenanlage
Abgrenzung siedlungsnaher Freiräume

Klima / Luft
Beeinträchtigung von Flächen mit klimamodulatorischer Bedeutung durch Schadstoffeintrag
Bedeutung
sehr hoch
hoch
mittel

Wirkzonen / Beeinträchtigungsintensität (unter Berücksichtigung des Grundwasserleiters)
0 - 50 m / sehr hoch bis mittel
50 - 100 m / mittel

Verlust von Wäldflächen mit lufthygienischer Ausgleichsfunktion (Versiegelung und Flächenbesprachung) und Funktionsverlust (Störung des Bestandesalters in einem 100 m Band)
Bedeutung
sehr hoch
hoch
mittel

Beeinträchtigung durch z.B.:
Tassenverfall im Bereich eines Kulturlandschaftsgebietes (Schadstoffbelastung und erhöhte Nebel-, Dunst- und Frostbildung)
Nr. des Konfliktschwerpunktes (vgl. Text)

Grundlageninformation
Abgrenzung von Flächen mit klimamodulatorischer Bedeutung

Kultur- und Sachgüter
Beanspruchung eines Kulturgutes / Sachgutes

Grundlageninformation
bekanntes Bodendenkmal - Eingriff nur nach Genehmigung zulässig
bekanntes Bodendenkmal - grundsätzlich kein Eingriff zulässig
bekanntes Kulturdenkmal im Außenbereich
Verdachtsfläche Bodendenkmal - Eingriff nur nach Genehmigung zulässig
Verdachtsfläche Kulturdenkmal im Außenbereich

Sonstige Darstellungen
Grenze des Untersuchungsgebietes

Arbeitsstand 2012
0 100 200 300 400 500 1000 1500
Meter

Nr.	Art der Änderung und Ergänzung	Datum	Name

	UmweltPlan GmbH Stralsund			
	Hauptstr. 10 18615 Stralsund Tel. 03834/6106-0 Fax -19 Medienanlassung Speicherstraße 10 18273 Gaißow Tel. 03834/4645-0 Fax -23 info@umweltplan.de www.umweltplan.de		beaufw.:	Juli 2011
			gez.:	Juli 2011
			gepr.:	Juli 2011

Entwurfsteil:  INGENIEURBÜRO KLAESER Warendorfer Straße 20 17192 Waren (Müritz)	Fon:	0 39 91-634 290		Datum	
	Fax:	0 39 91-634 291		bearbeitet:	Juni 2011
	Mail:	info@ibk-klaeser.de		gezeichnet:	Juni 2011
	Web:	www.b-klaeser.de		geprüft:	

Strassenbauverwaltung: LAND MECKLENBURG-VORPOMMERN Strassenbauamt Neustrelitz	Unterlage Nr. 12.1 Blatt Nr. 12.2 Reg. Nr.:
--	---

(nächster Ort): Waren (Müritz)		Datum	Zeichen
Umweltverträglichkeitsstudie zur B 192 Ortsumgehung Waren (Müritz)	behandelt:		
	gezeichnet:		
	geprüft:		
	geplant:		
Auswirkung auf Wohn- u. Wohnumfeld: Klimat/Luft, Kultur- und Sachgüter - Ver- maßstab 1 : 10.000			

--	--	--	--

--	--	--	--